









VERANDERINGSWERKEN UIT TE VOEREN AAN DE EIGENDOMMEN
KOMITEITSTRAAT N° 29 EN 31 ANTWERPEN DISTR. MERKSEM.



DEN 14/8/42

DE EIGENAAR.
FIRMA LOO. LAURENT EN C°.
DUCHASTELLEI 73 ANTWERPEN
DISTR. MERKSEM

P. LAURENT & C°

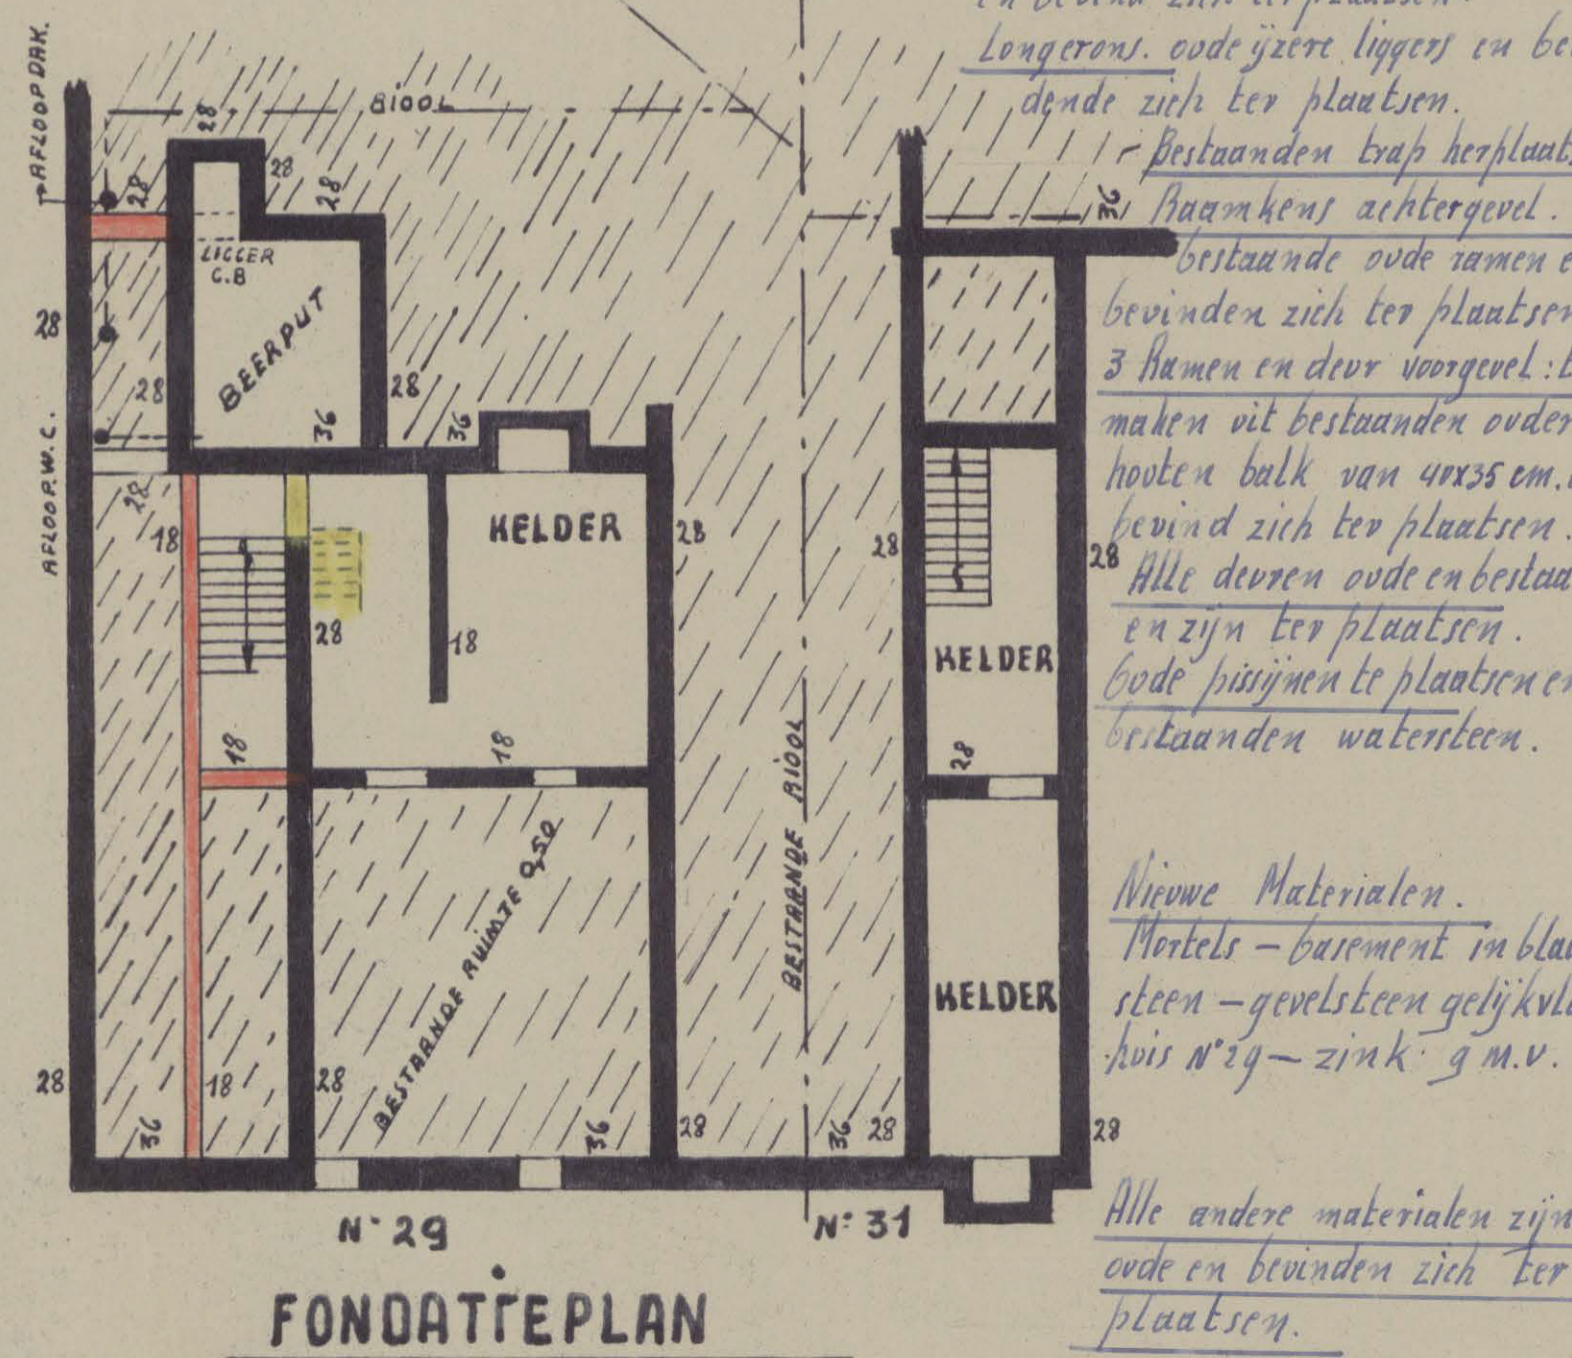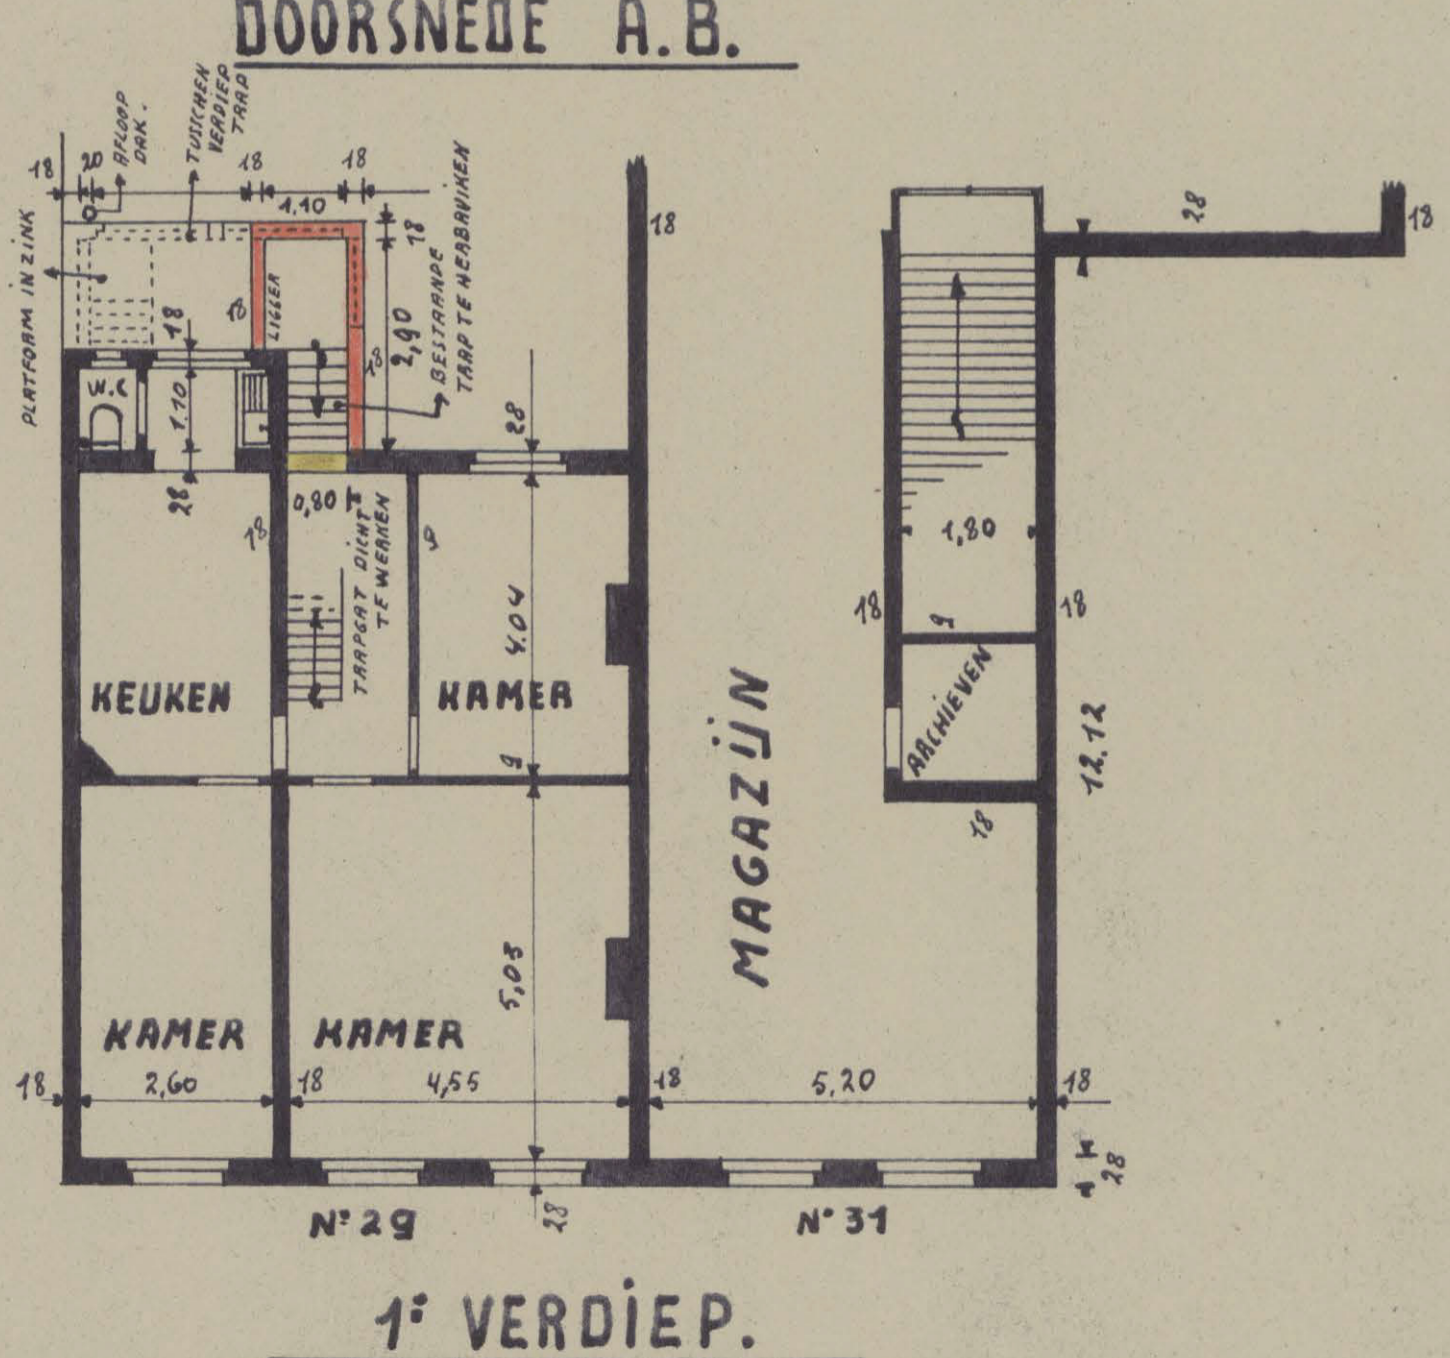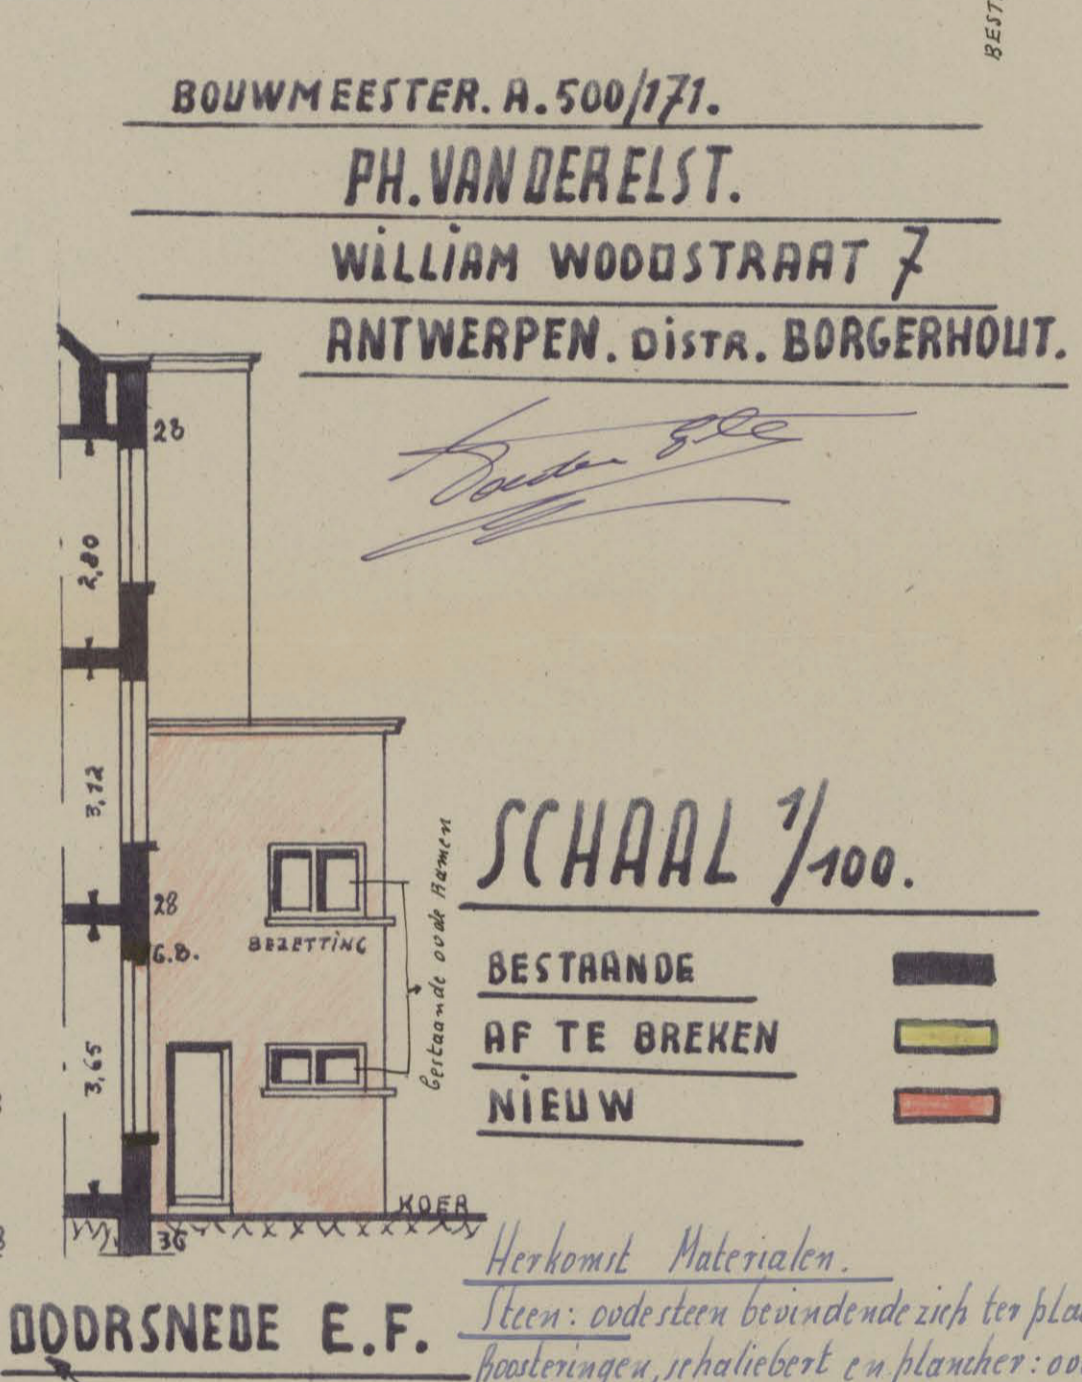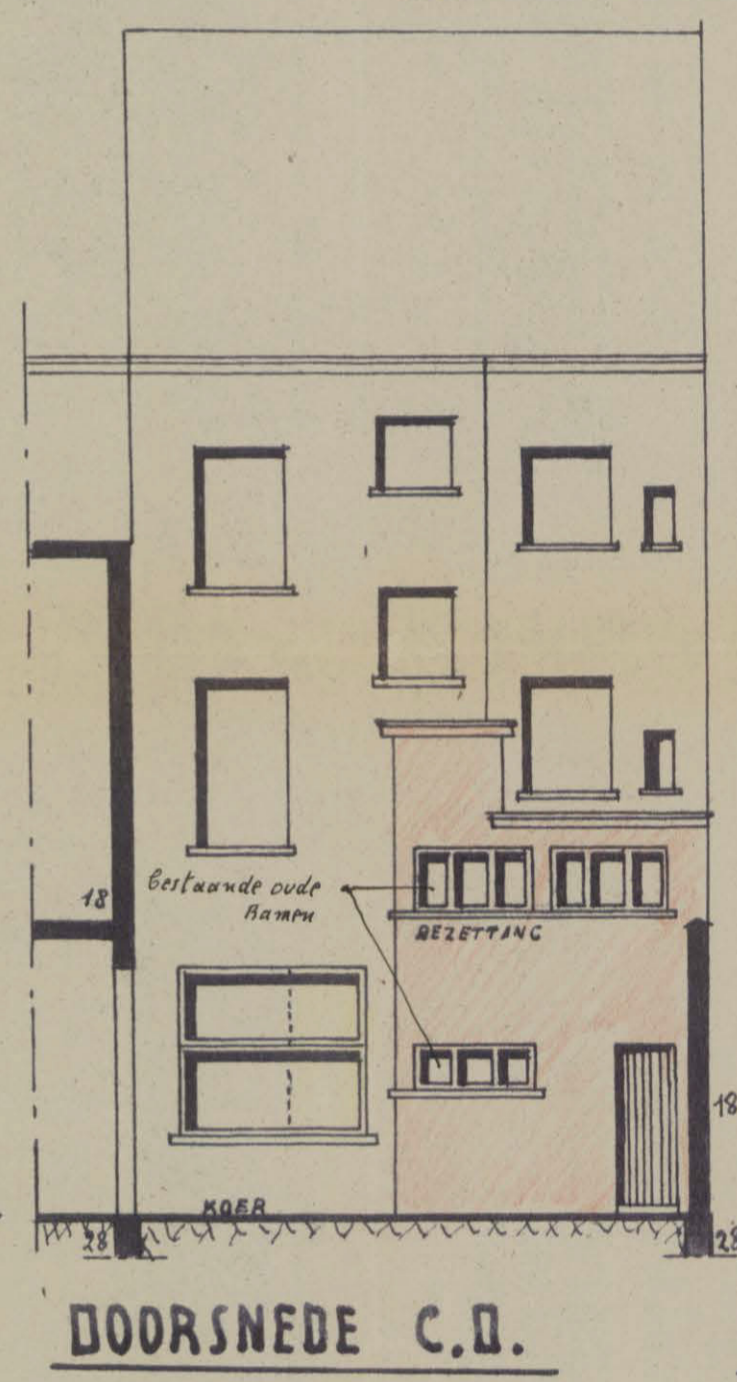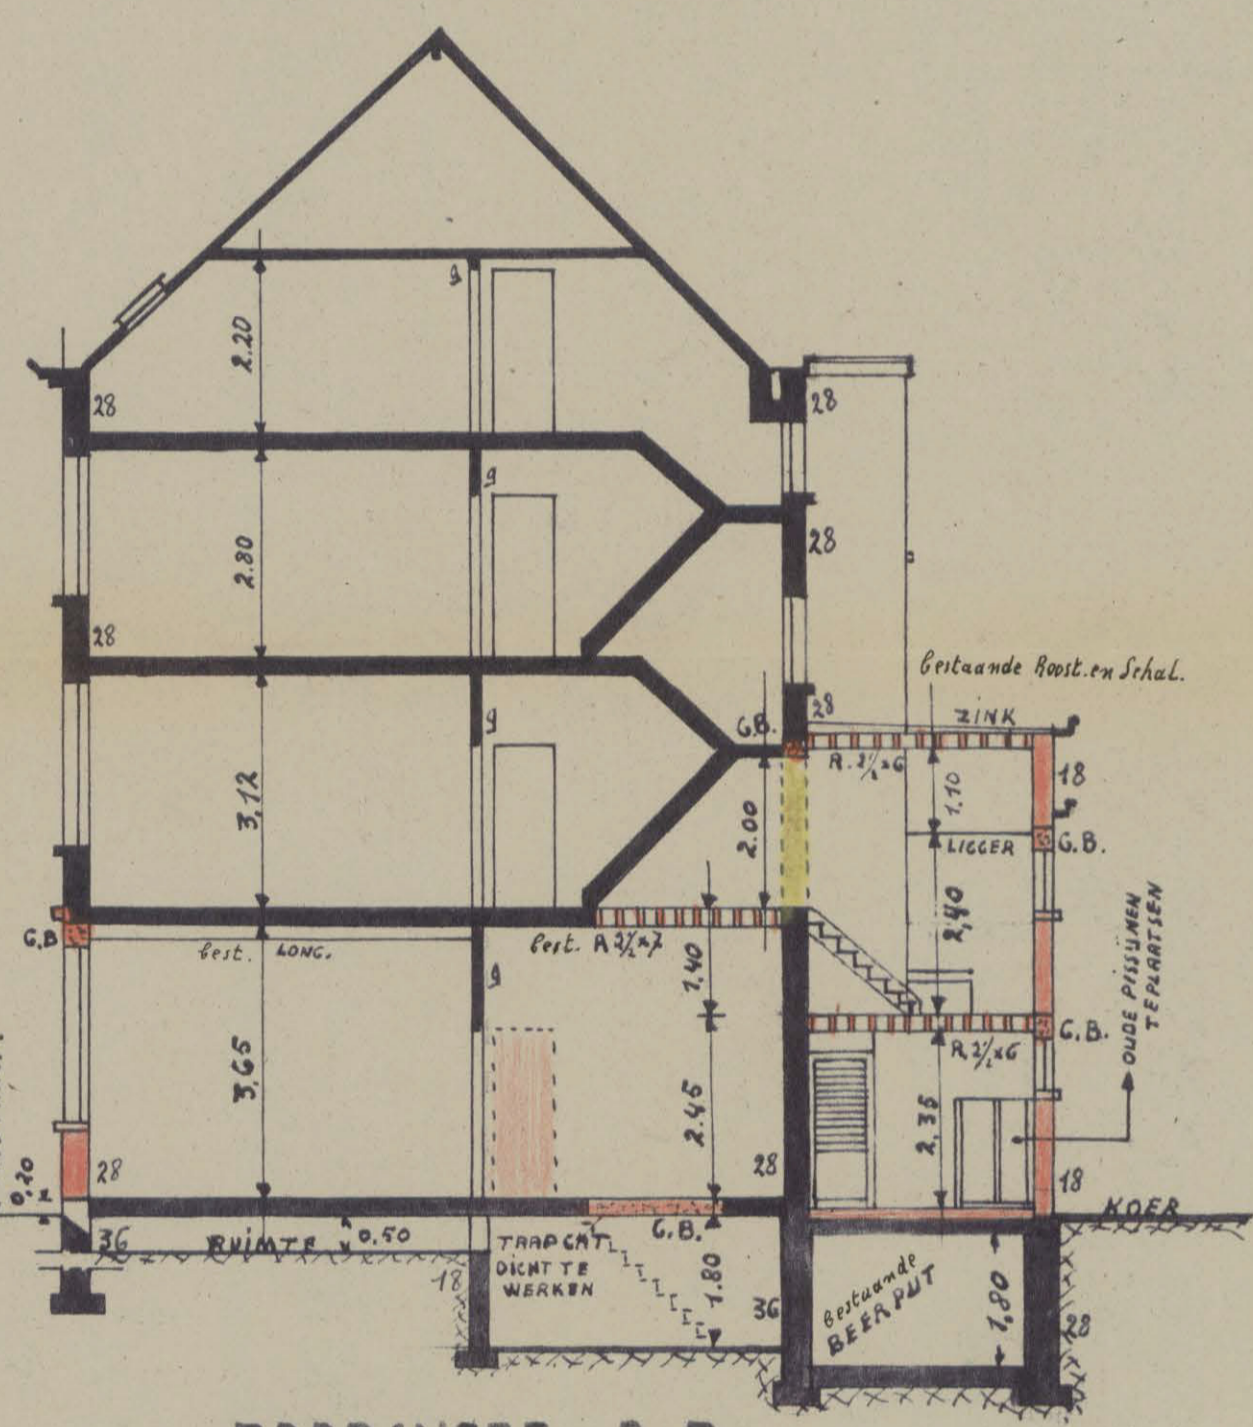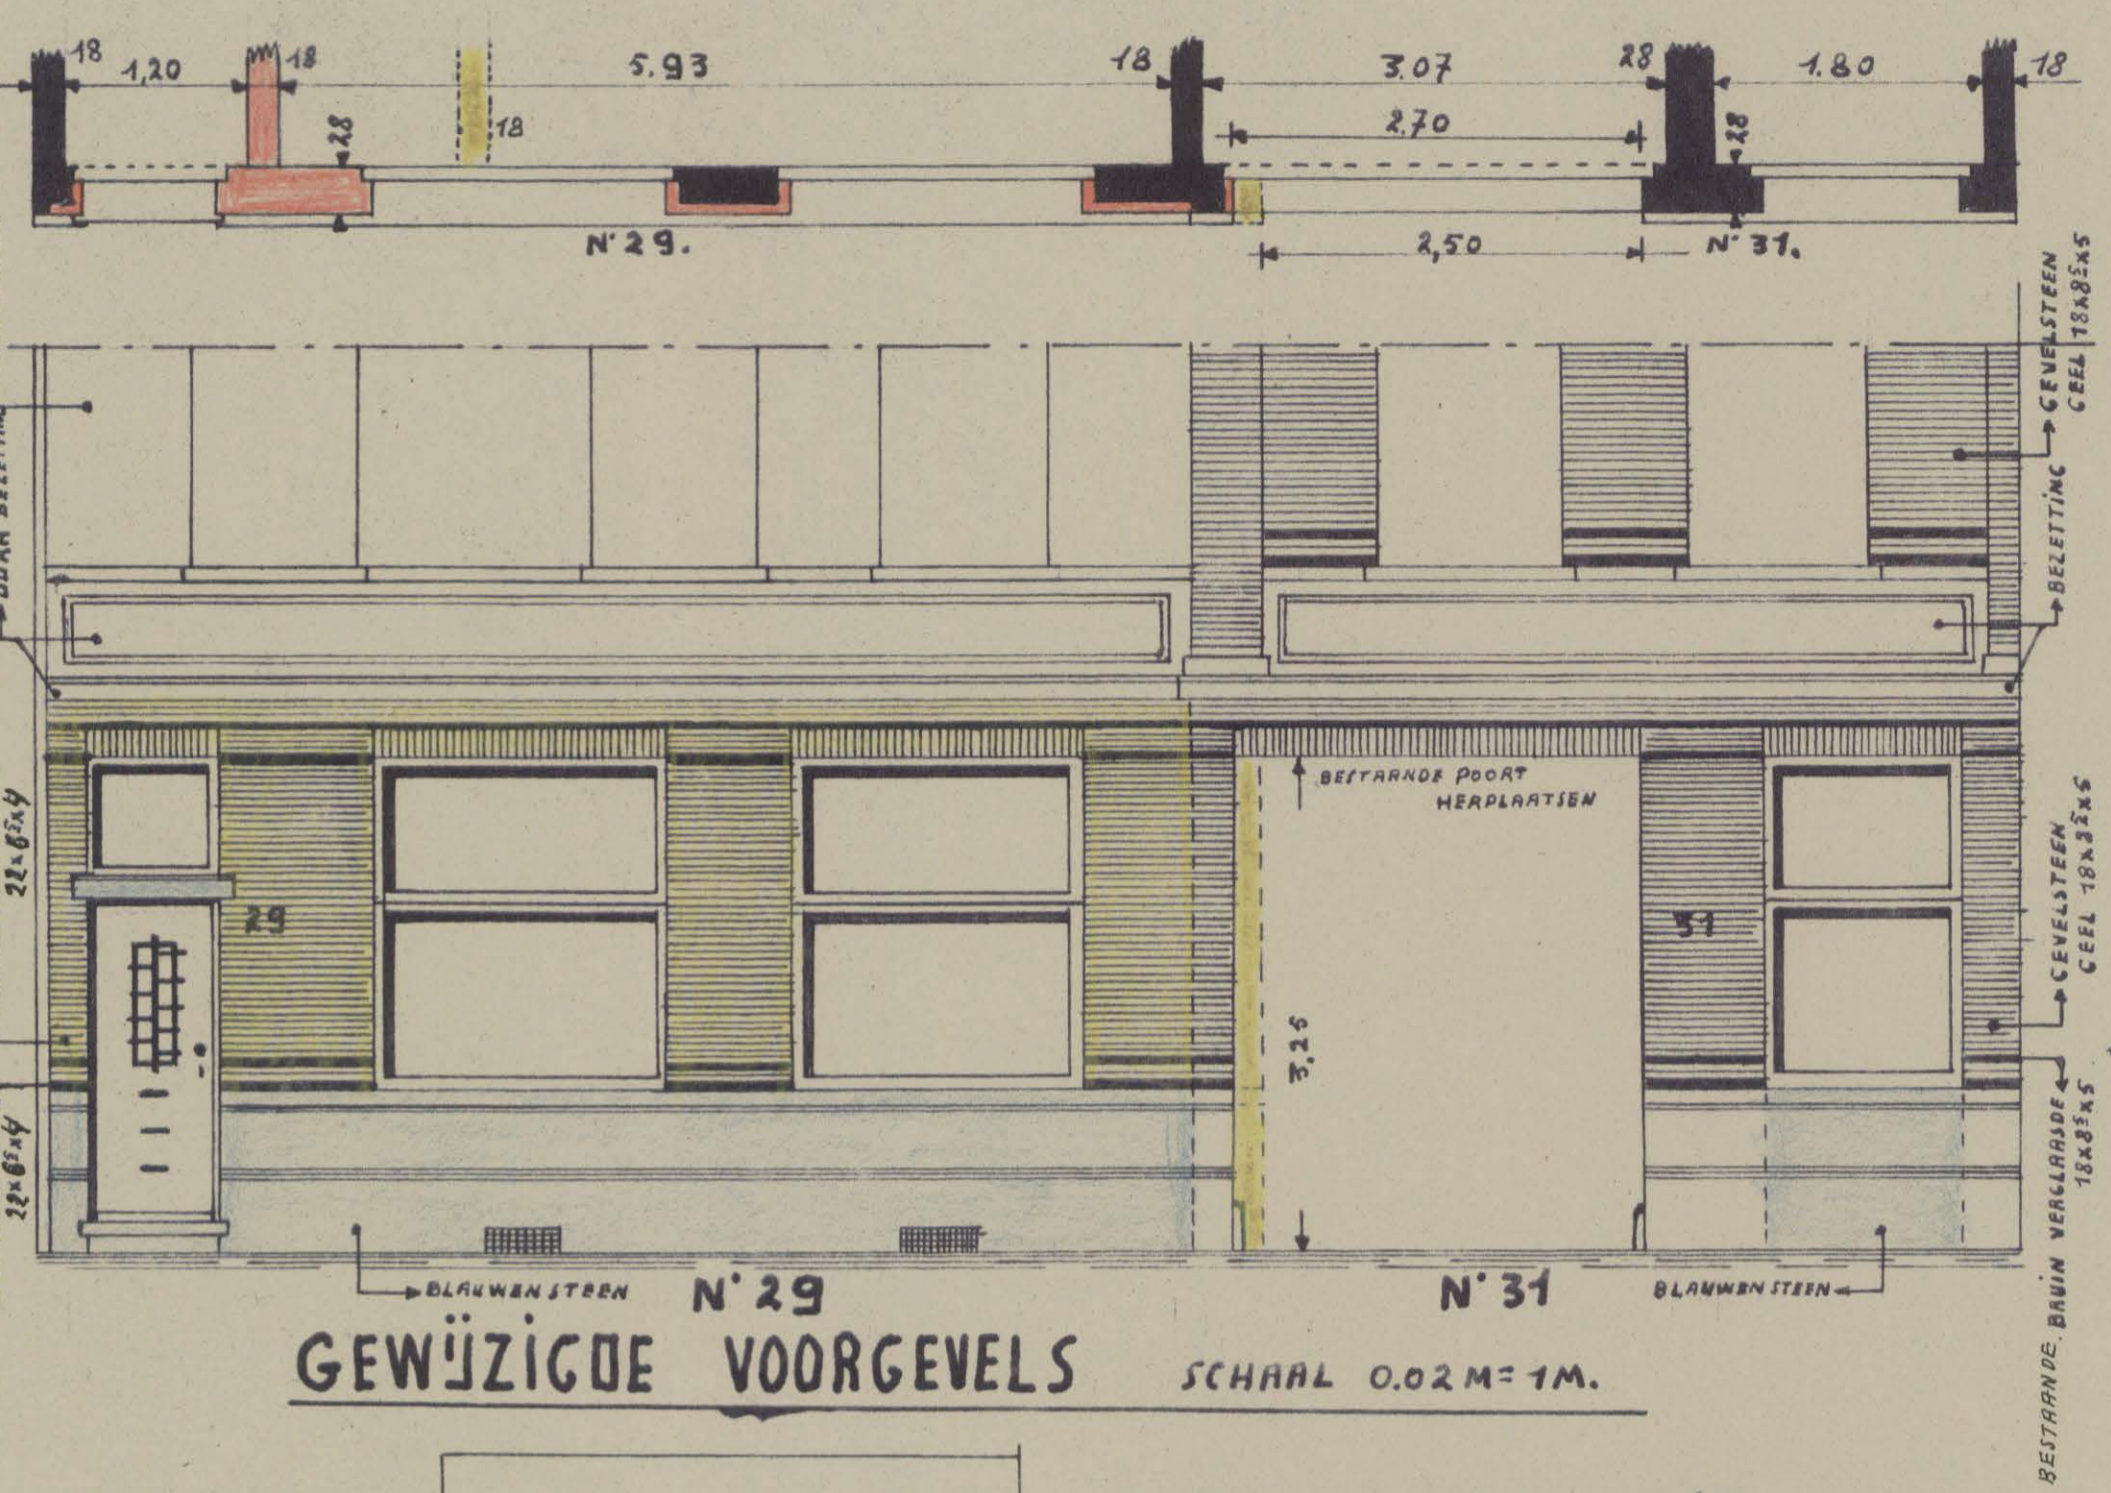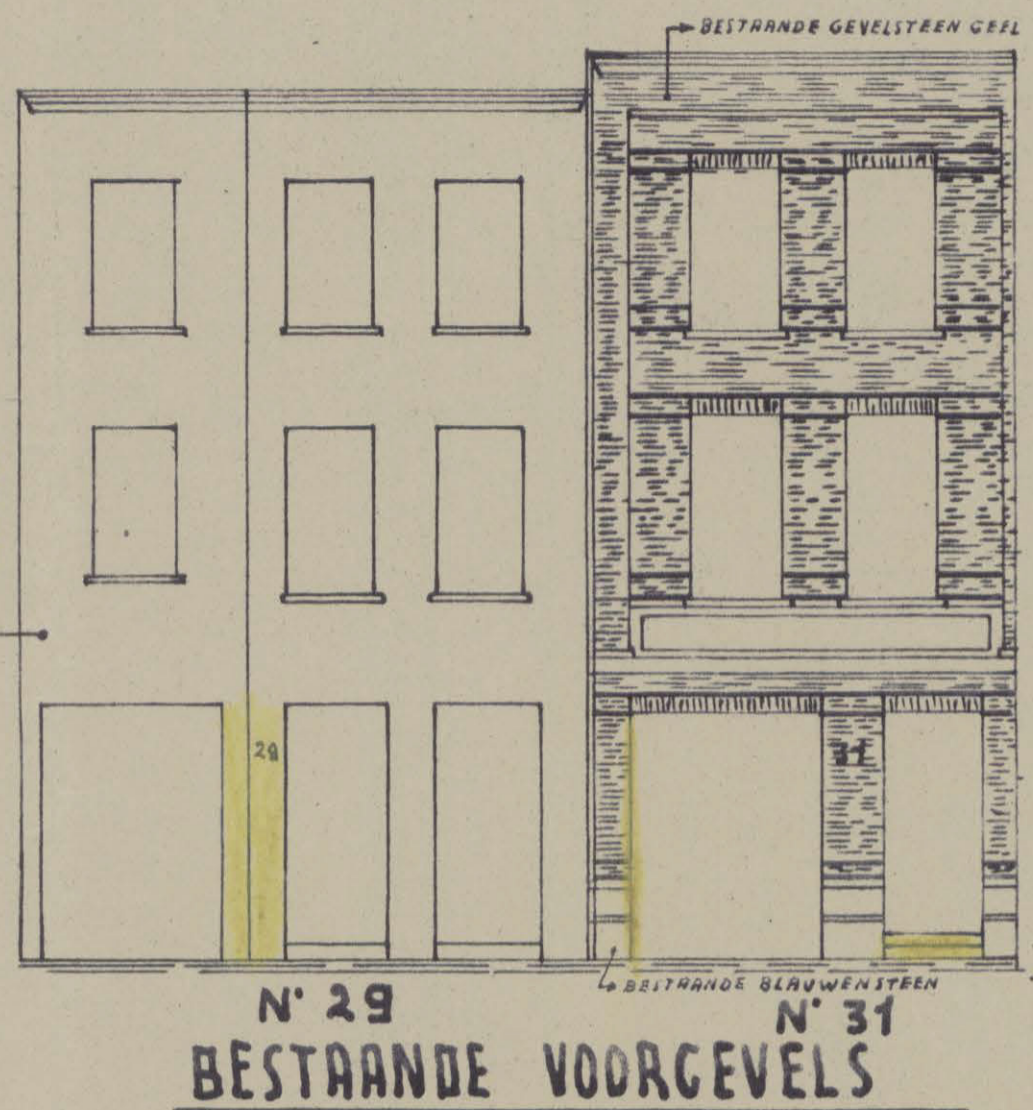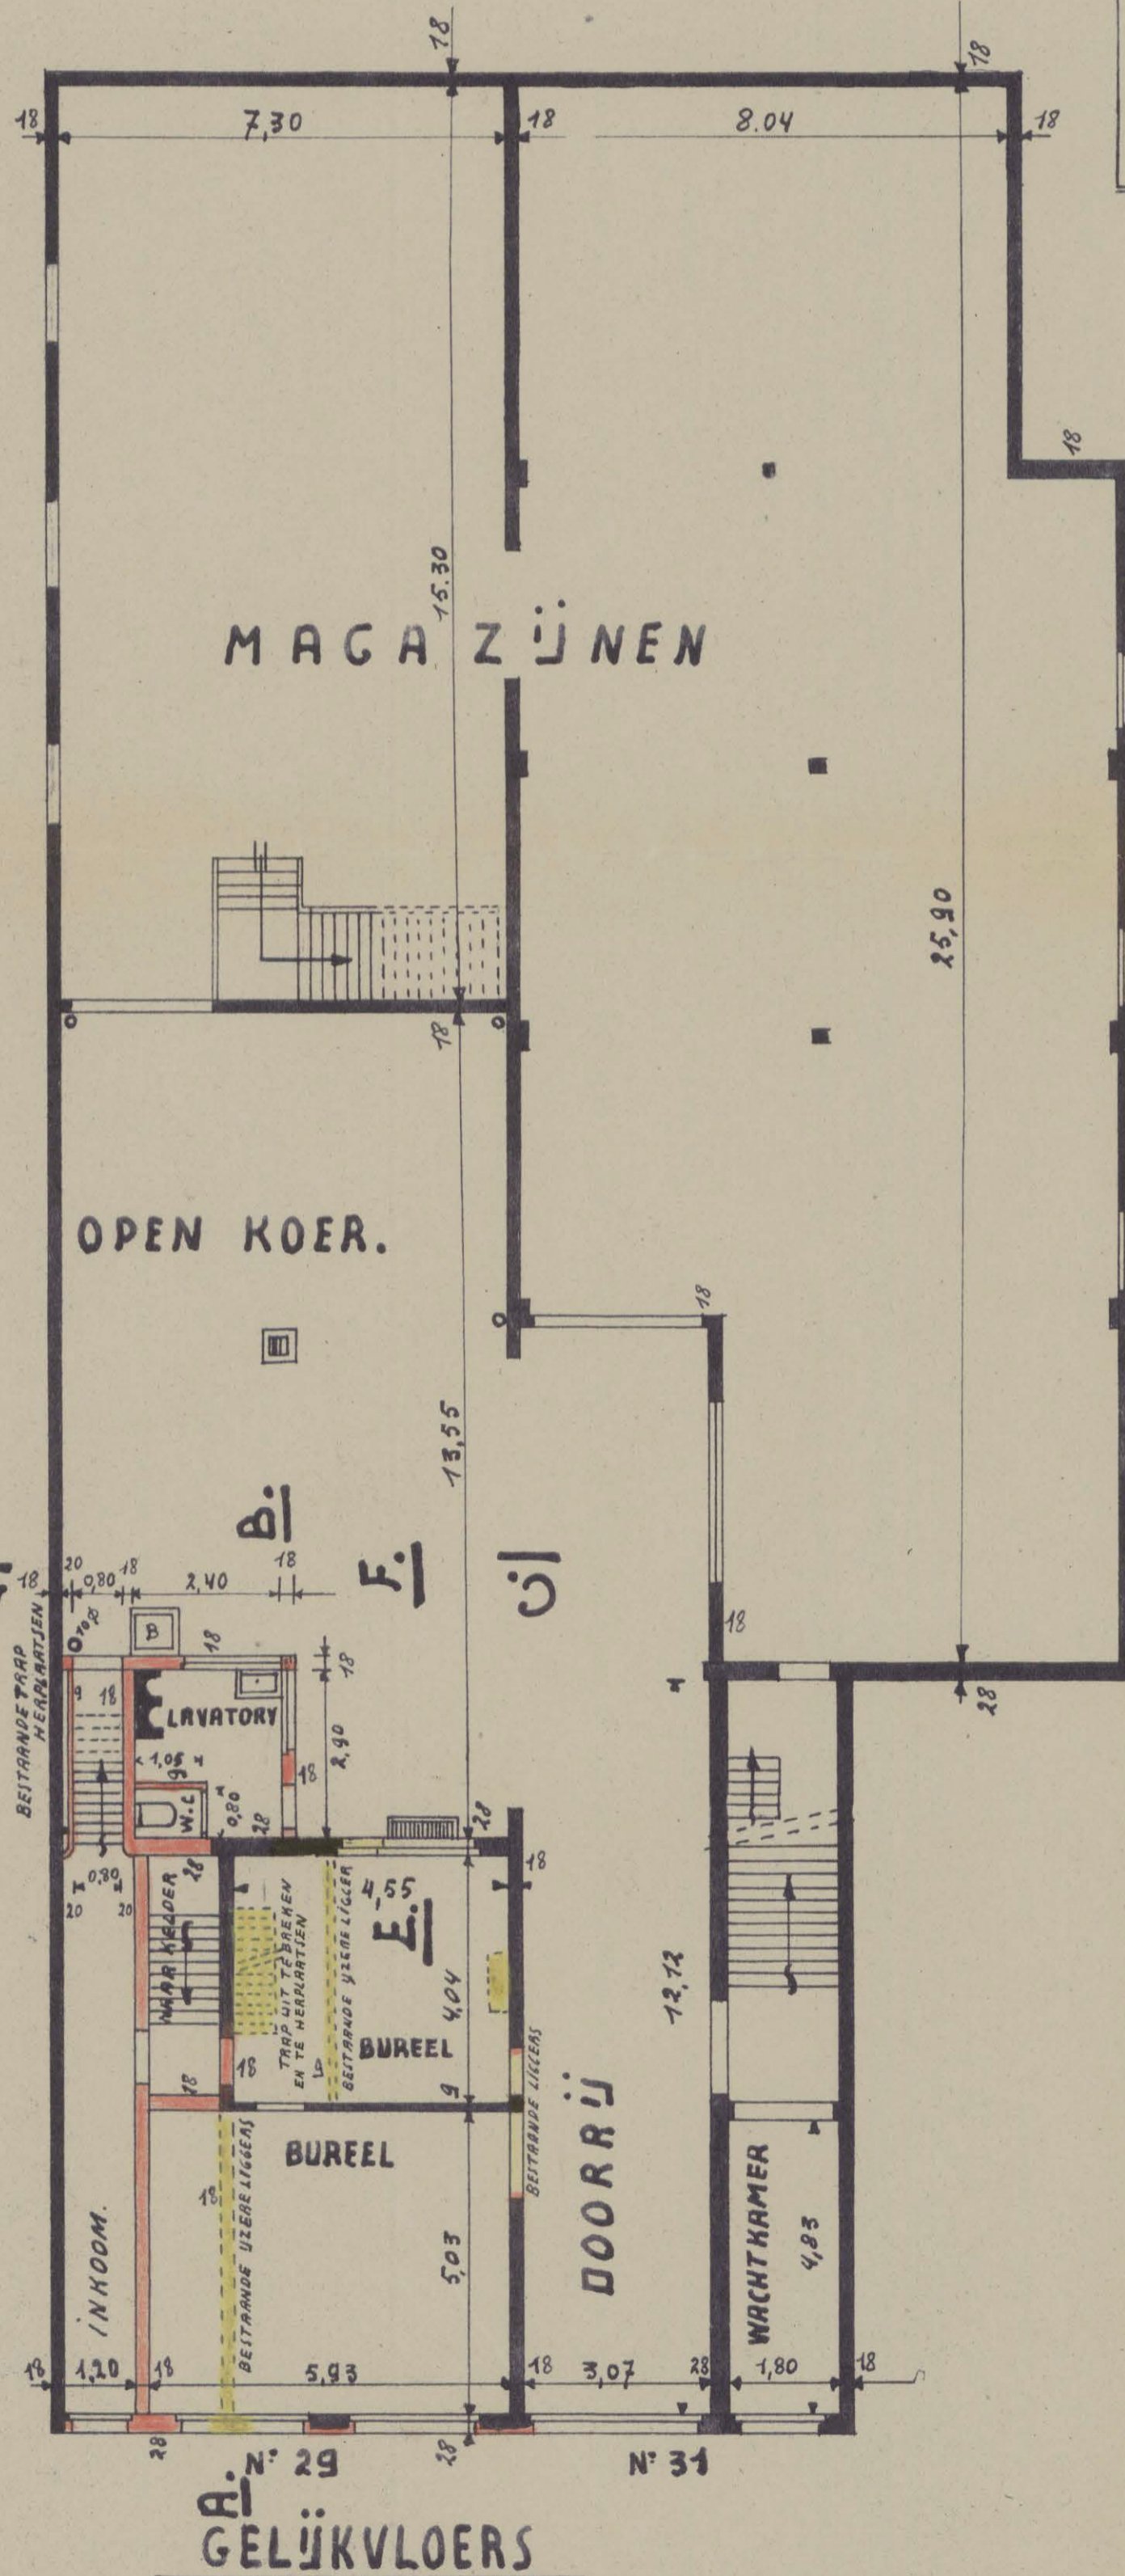

BOUWMEESTER. A. 500/171.
PH. VAN DER ELST.
WILLIAM WOODSTRAAT 7
ANTWERPEN. DISTR. BORGERHOUT.

SCHAAL 1/100.

BESTAANDE
AF TE BREKEN
NIEUW

Herkomst Materialen.
Steen: oude steen bevindende zich ter plaatsen.
Roosteringen, schaliebort en plancher: oude en bevindt zich ter plaatsen.
Langerons, oude ijzere liggers en bevindende zich ter plaatsen.
Bestaanden trap herplaatsen.
Naamkens achtergevel.
Bestaande oude ramen en bevinden zich ter plaatsen.
3 Ramen en deur voorgevel: te maken uit bestaanden ouden houten balk van 40x55 cm. en bevindt zich ter plaatsen.
Alle deuren oude en bestaande en zijn ter plaatsen.
Oude pisisjnen te plaatsen en bestaanden watersteen.

Nieuwe Materialen.
Mortels - basement in blauwen steen - gevelsteen gelijkvloers huis N° 29 - zink g.m.v.
Alle andere materialen zijn oude en bevinden zich ter plaatsen.